

Réf. communale :
No CAMAC : **238065**
Imprimé le: 09.02.2026



FEUILLE D'ENQUETE

Demande de permis de construire (P)

L'enquête publique est ouverte du **14.02.2026** au **15.03.2026**

Compétence
(ME) Municipale Etat

Parcelle(s) 442	No ECA 35	Coordonnées (E / N) 2572572/1195188
Nom de la commune :	Faoug	
Nature des travaux :	Construction nouvelle	
Description de l'ouvrage :	Démolition d'un bâtiment et construction d'un bâtiment d'habitation collective, avec un report d'indice de l'art. 455	
Situation :	Route de Villarepos 5	
Note de Recensement Architectural :	4	
Propriétaire(s) :	DESSEIN IMMOBILIER SA	
Promettant(s) acquéreur(s) :	DESSEIN IMMOBILIER SA, DESSEIN IMMOBILIER SA	
Auteur(s) des plans :	CARRARD SYLVAIN, DESSEIN ARCHITECTURE SÀRL	
Demande de dérogation :	Article 19 du RLPrPNP et article 7 – Dérogation sollicitée car l'arbre gêne l'implantation du bâtiment prévu dans le projet mis à l'enquête	
Particularité(s) :	Le projet implique l'abattage d'arbre ou de haie	

A remplir en caractères d'imprimerie, lisiblement :

Motivation de l'opposition :

Nom, prénom :

Adresse :

Date, signature :

Commune de Faoug

Plan: 7

1:500

Zone du village A

Secteur de protection des eaux: Au

"Route de Villarepos 5"

E: 2'572'570 N: 1'195'190



Plan pour mise à l'enquête

Démolition d'un bâtiment et construction d'un bâtiment d'habitation collective

Article 19 du RLPrNP et article 7 - Dérogation sollicitée car l'arbre gêne l'implantation du bâtiment prévu dans le projet mis à l'enquête

Parc. 442


Surface: 1'109 m²

Propriétaire: Dessein Immobilier SA

Architecte:



SOU MIS À L'ENQUETE PUBLIQUE
DU 14.02.2025 AU 15.03.26
AU NOM DE LA MUNICIPALITE
Le Syndic: Le Secrétaire:

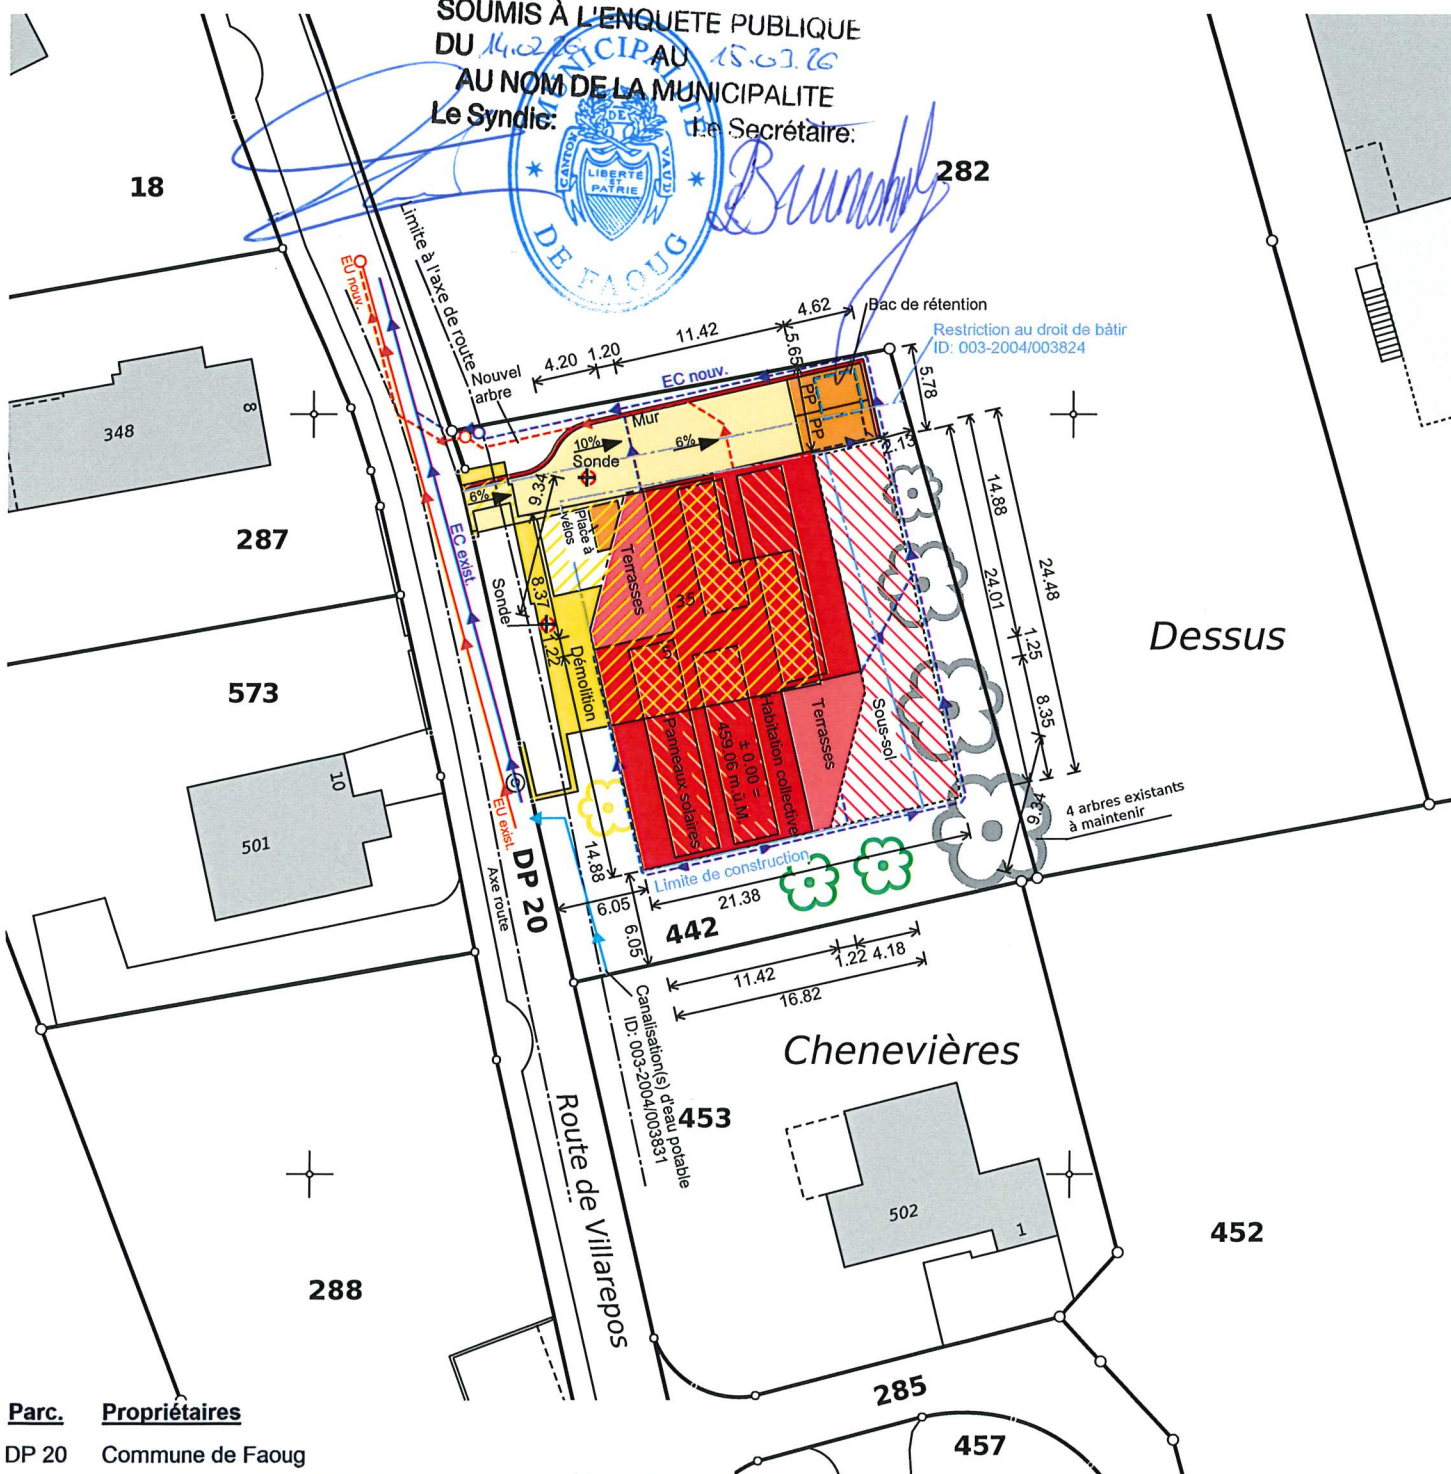

Parc. Propriétaires

DP 20	Commune de Faoug
282	Duarte Morais Ferreira António Alberto (Duarte Morais Ferreira)
452	Parisod Jean-Paul
453	Laverrière Jérôme et Laverrière Sandra (Leutwyler)

Morat, le 21.11.2025

M_6377

Etabli sur la base des données cadastrales
La réalisation du projet implique une mise à jour du plan RF

GEOPLANING

GeoPlaning Murten - Morat AG www.geoplaning.ch
Bernstrasse 30 3280 Murten 026 672 98 88

Marcel Koller, géomètre officiel