



commune  
de Faoug

Dossier de  
mise à l'enquête

Le maître  
de l'ouvrage:

L'ingénieur:

Commune de Faoug

ASSAINISSEMENT DES EAUX  
EAU POTABLE

Réhabilitation de collecteurs  
d'assainissement et conduites  
d'eau potable

La Revougne

Situation 1:200  
Profil en long 1:200/100



Grand-Place 1417000 Fribourg  
Tél. 020 322 12 17

Av. Juste-Olivier 18881000 Lausanne  
Tél. 021 617 64 42

www.ribi.ch

|   | Date       | Modifications | Dess. | Verif. |
|---|------------|---------------|-------|--------|
| - | 10.08.2026 |               | tt    | JBR    |
| A |            |               |       |        |
| B |            |               |       |        |
| C |            |               |       |        |
| D |            |               |       |        |

Format: 840 x 742.4 mm Plan n°: 1518PGPsH(14465)

1518PGPsH(14465)

1518PGPsH(14465)

Situation 1:200

Légende:

- existant
- projet
- Collecteur et chambre d'eaux claires
- Collecteur et chambre d'eaux usées
- Collecteur et chambre d'eaux mélangées
- Axe et numéro du profil en long
- Conduite d'eau potable, vanne et borne hydrante
- Conduite de gaz et vanne
- Ligne Swisscom enterrée / chambre
- Ligne Sunrise enterrée / chambre
- Conduite électrique / Candélabre / chambre
- Existant à mettre hors service
- Grilles
- Surface verte
- Tronçon collecteur bétonné
- 2m de longueur x largeur de fouille tous les 15m

Profil en long  
1:200/100

| Numéros | Altitudes du terrain (à l'axe) | Distances partielles | Distances cumulées | Altitudes EC | Altitudes EU | Altitudes EP |
|---------|--------------------------------|----------------------|--------------------|--------------|--------------|--------------|
| 1       | 448.20                         |                      | 0.00               | 445.84       |              | 443.30       |
| 2       | 443.92                         | 23.87                | 23.87              | 442.76       | 442.76       |              |
| 3       | 437.29                         | 39.50                | 63.37              | 433.84       |              | 437.29       |
| 4       | 436.73                         | 3.95                 | 67.32              |              | 434.53       | 436.73       |
| 5       | 433.97                         | 23.89                | 91.21              | 432.30       |              | 433.97       |
| 6       | 433.83                         | 12.29                | 103.50             |              | 432.37       | 433.83       |

## Commune de Faoug


## ASSAINISSEMENT DES EAUX

### EAU POTABLE

## Réhabilitation de collecteurs d'assainissement et conduites d'eau potable

## Chemin de la Rive

### Situation 1:200

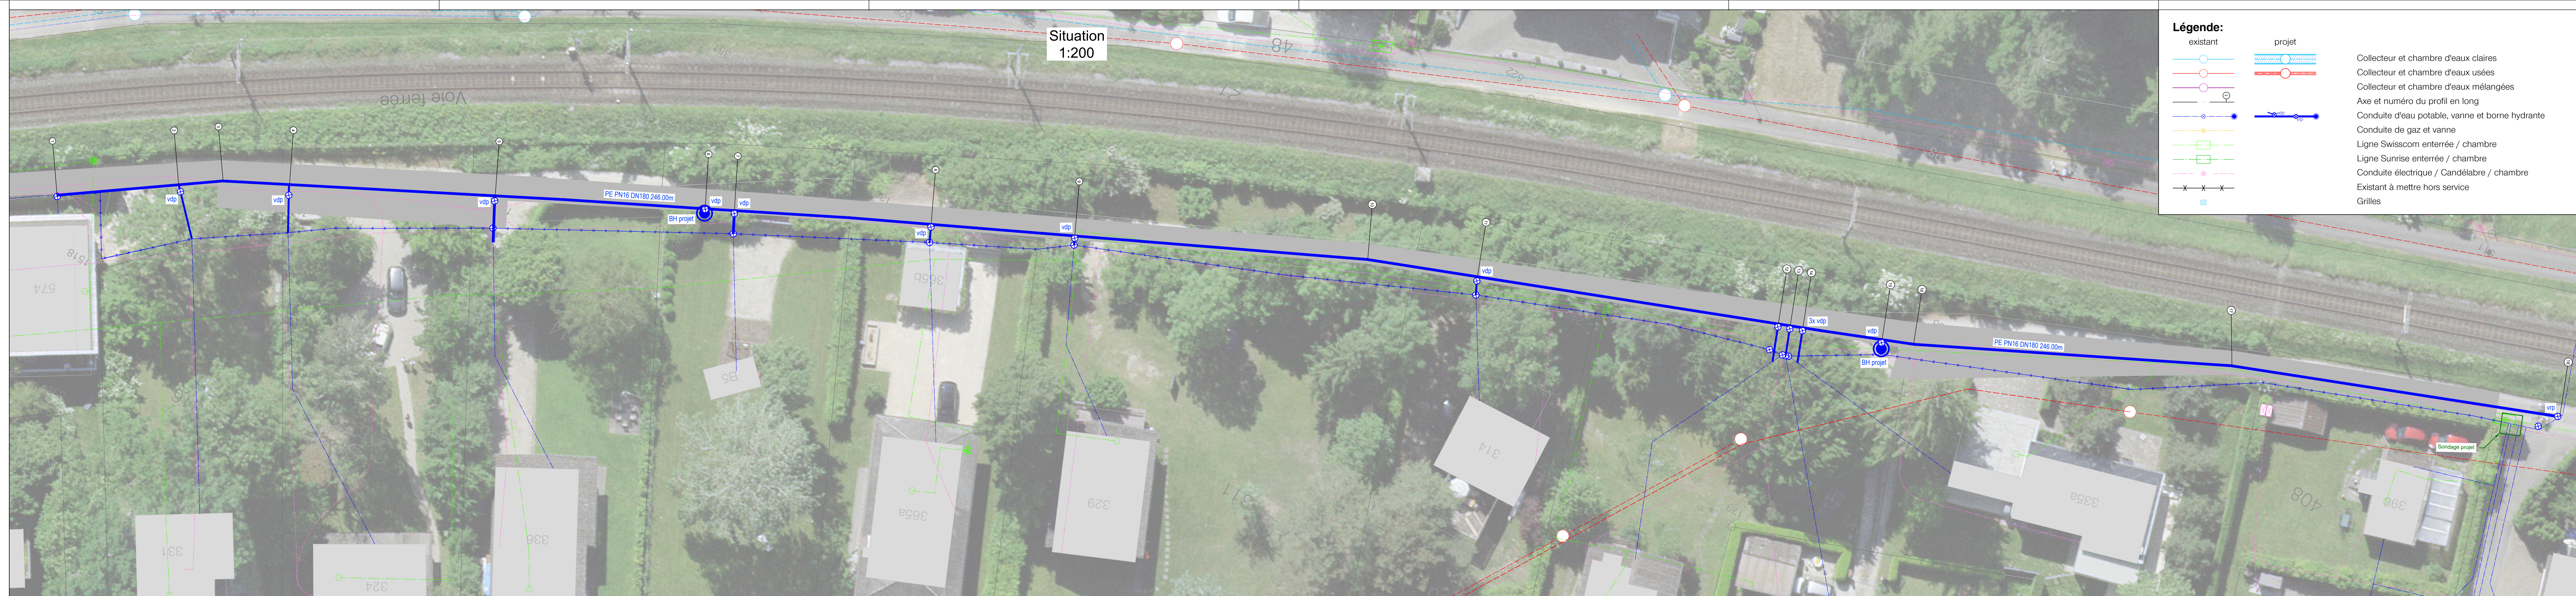



**commune  
de Faoug**

**AVIS D'ENQUETE**

Conformément aux dispositions légales en vigueur (art. 25 LPEP et art 7b LDE), la Municipalité de la Commune de Faoug soumet à l'enquête publique du 30 septembre 2026 au 29 octobre 2026 le projet de :

- **Remplacement de conduites d'eau claire, d'eau usée et eau potable, La Revougne**
- **Remplacement de conduite d'eau potable, Chemin de la Rive**

Le dossier, établi par le bureau d'ingénieurs hydrauliciens Ribi SA, est déposé au greffe municipal où il peut être consulté durant les heures d'ouverture.

Durant le délai d'enquête, les observations ou oppositions éventuelles doivent être adressées, sous pli recommandé, à la Municipalité ou consignées sur la feuille d'enquête.

La Municipalité

Réf. communale :  
Imprimé le: 22.09.2026



## FEUILLE D'ENQUETE

L'enquête publique est ouverte du **30.09.2026** au **29.10.2026**

Compétence  
**(ME) Municipale Etat**

|                                   |                                                                 |
|-----------------------------------|-----------------------------------------------------------------|
| <b>Nom de la commune :</b>        | Faug                                                            |
| <b>Nature des travaux :</b>       | Génie civil                                                     |
| <b>Description de l'ouvrage :</b> | Remplacement de conduites d'eau claire, eau usée et eau potable |
| <b>Situation :</b>                | La Revougne, Chemin de la Rive                                  |
| <b>Propriétaire(s) :</b>          | Commune de Faoug                                                |
| <b>Auteur(s) des plans :</b>      | Ingénieurs hydrauliciens – Ribl SA                              |
| <b>Particularité(s) :</b>         | --                                                              |

**A remplir en caractères d'imprimerie, lisiblement :**

***Motivation de l'opposition :***

***Nom, prénom :***

***Adresse :***

***Date, signature :***